


3. KERROS

 A31 338 m²

 A32 244 m²

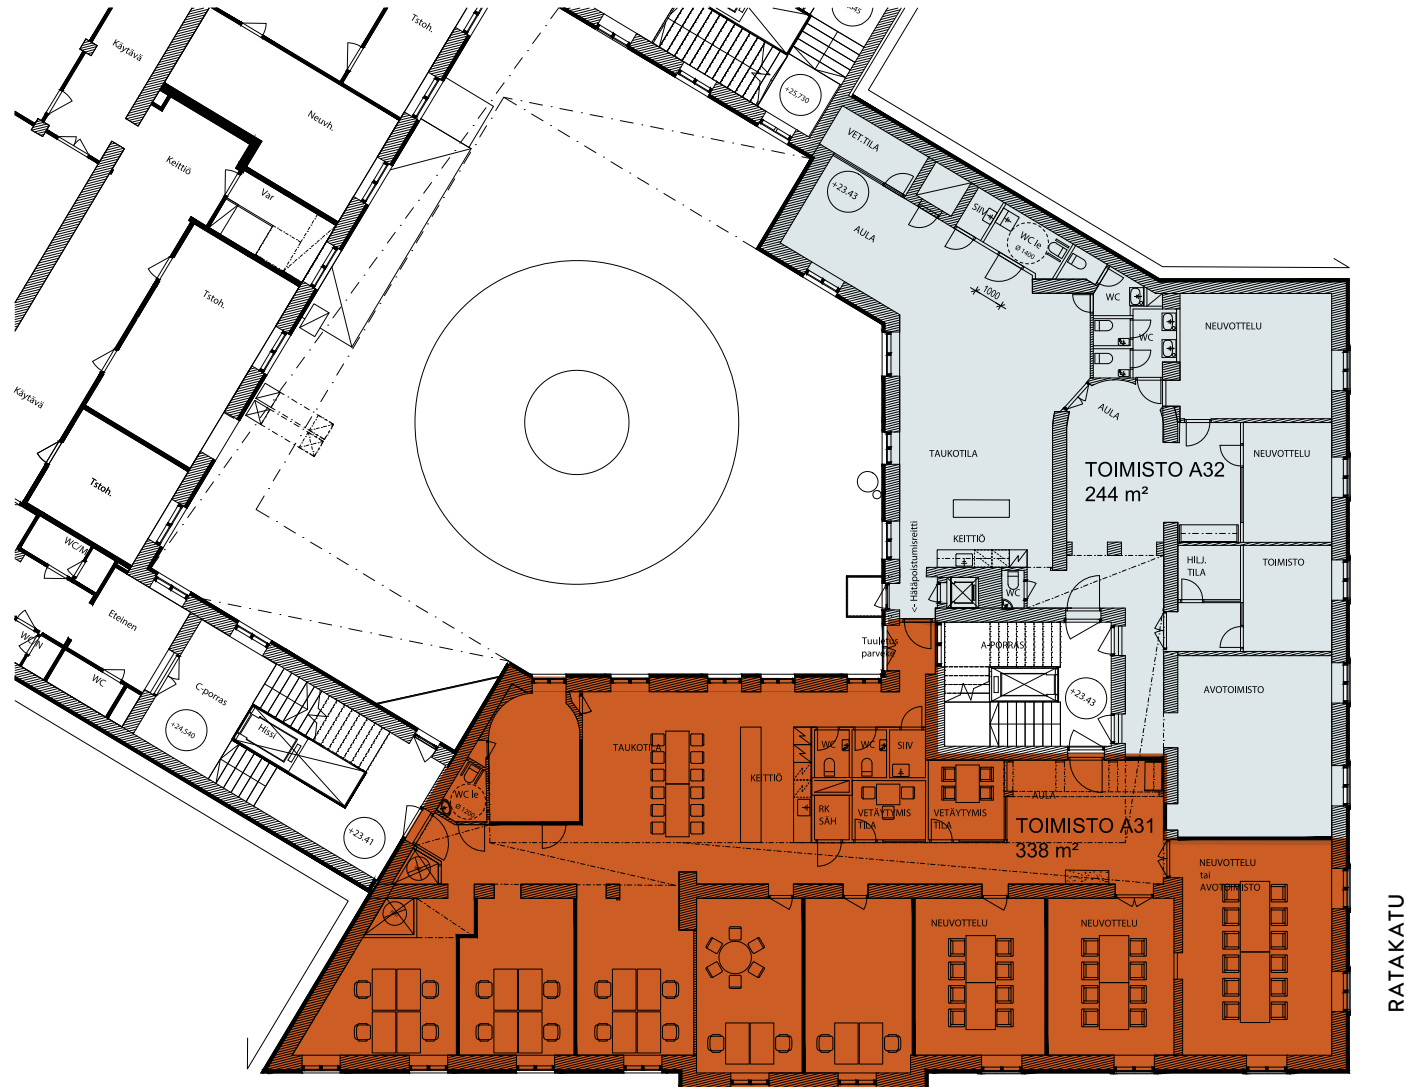

GLORIAN

KAIKKI POHJARATKAISUT
OVAT RÄÄTÄLÖITÄVISSÄ
TARPEIDEN JA TOIVEIDEN
MUKAISESTI.

YRJÖNKATU

RATAKATU