

7. KERROS


428 m²

8. KERROS

294 m²

yhteensä: 722 m²

GLORIAN
KAIKKI POHJARATKAISUT
OVAT RÄÄTÄLÖITÄVISSÄ
TARPEIDEN JA TOIVEIDEN
MUKAISESTI.

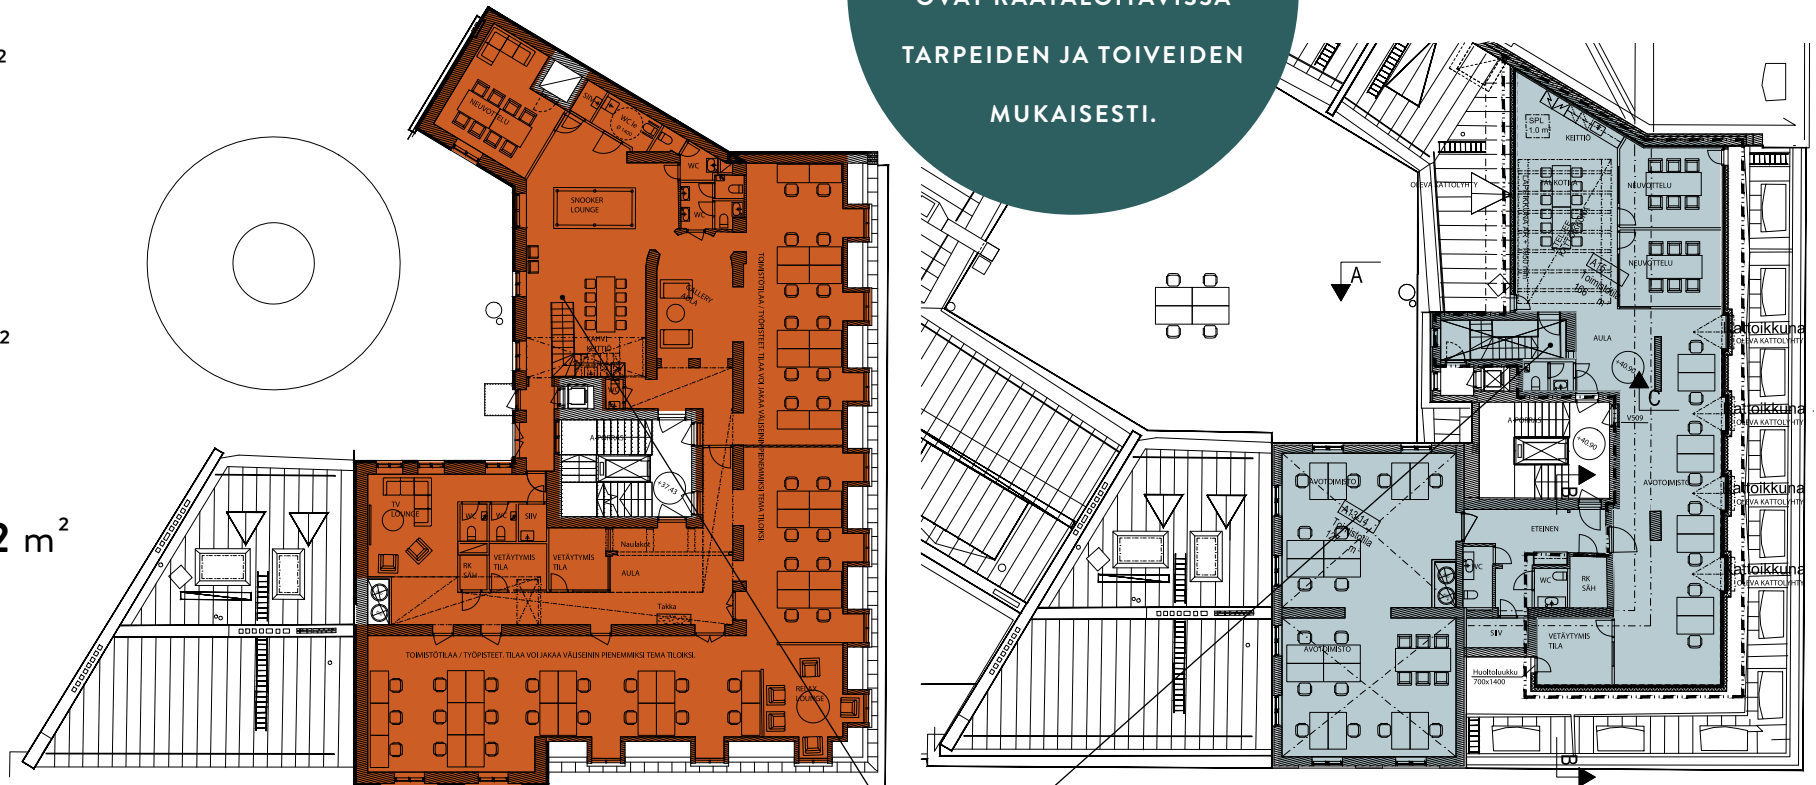

7. KERROS

Kerrostien välillä
sisäporrasyhteys

8. KERROS