


5. KERROS

 A51 271 m²

 A52 303 m²

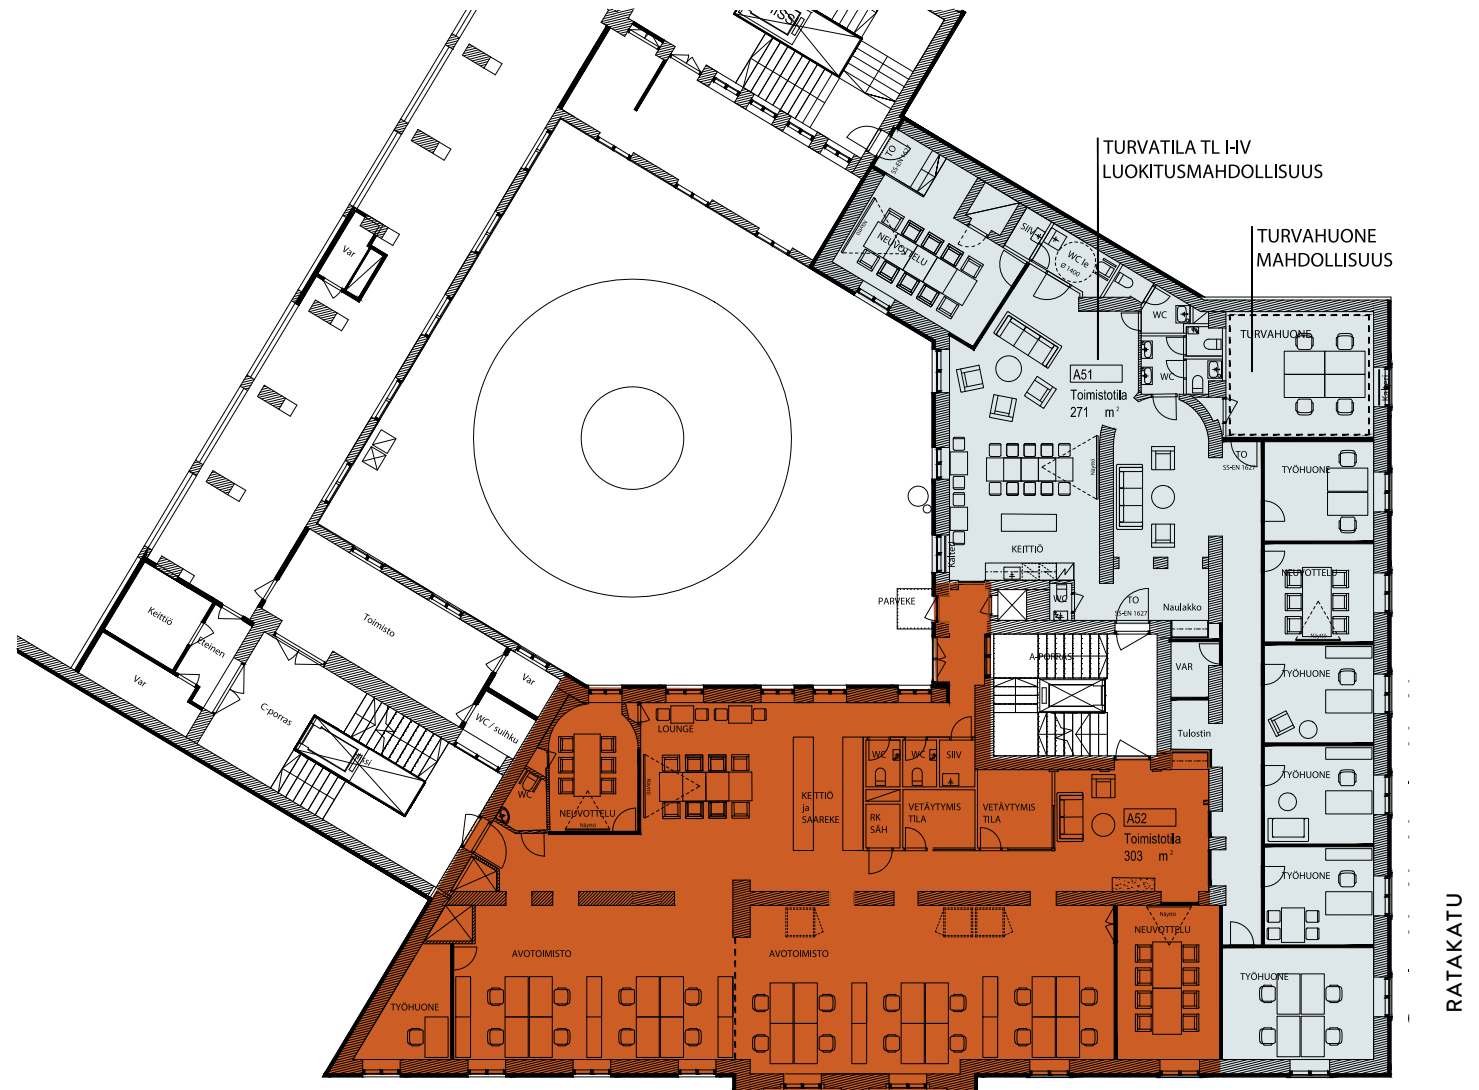

GLORIAN

KAIKKI POHJARATKAISUT

OVAT RÄÄTÄLÖITÄVISSÄ

TARPEIDEN JA TOIVEIDEN

MUKAISESTI.

YRJÖNKATU

RATAKATU